



PLAN MUR INNOVANT + LOGGIA

ÉCHELLE 1:30

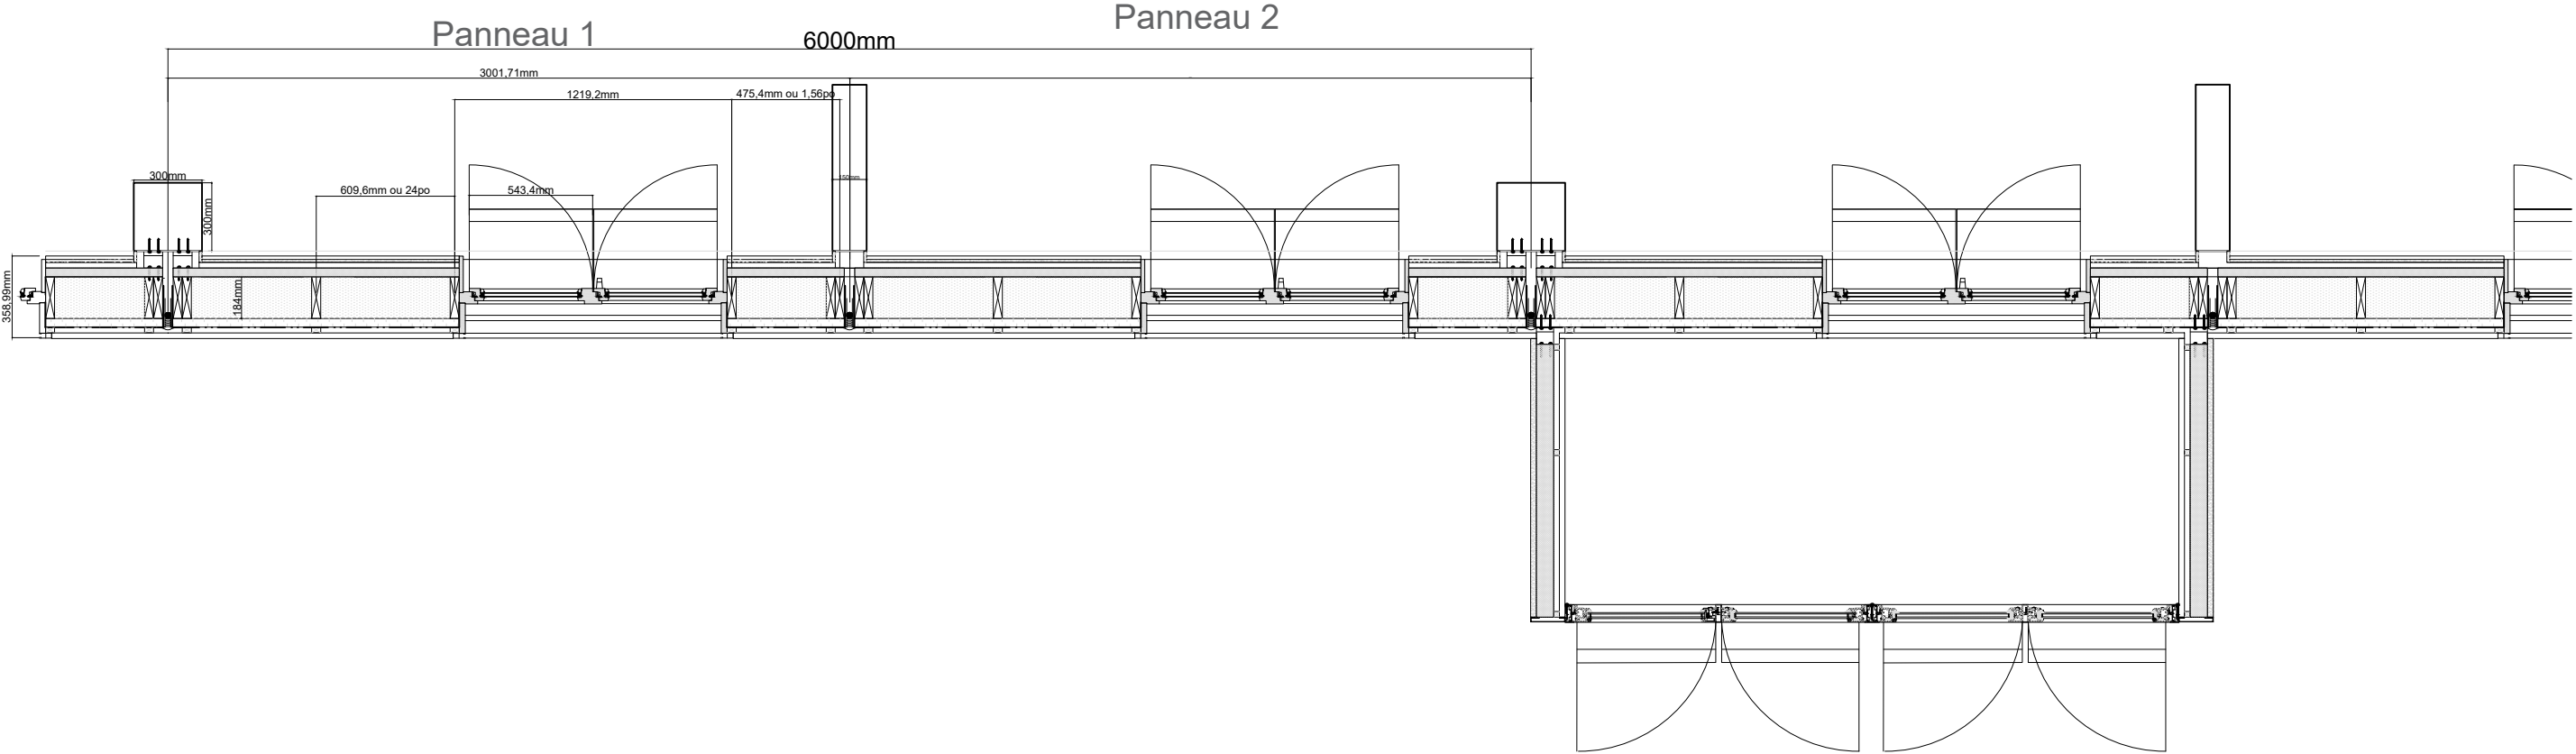

PLAN AGRANDI

ÉCHELLE 1:10

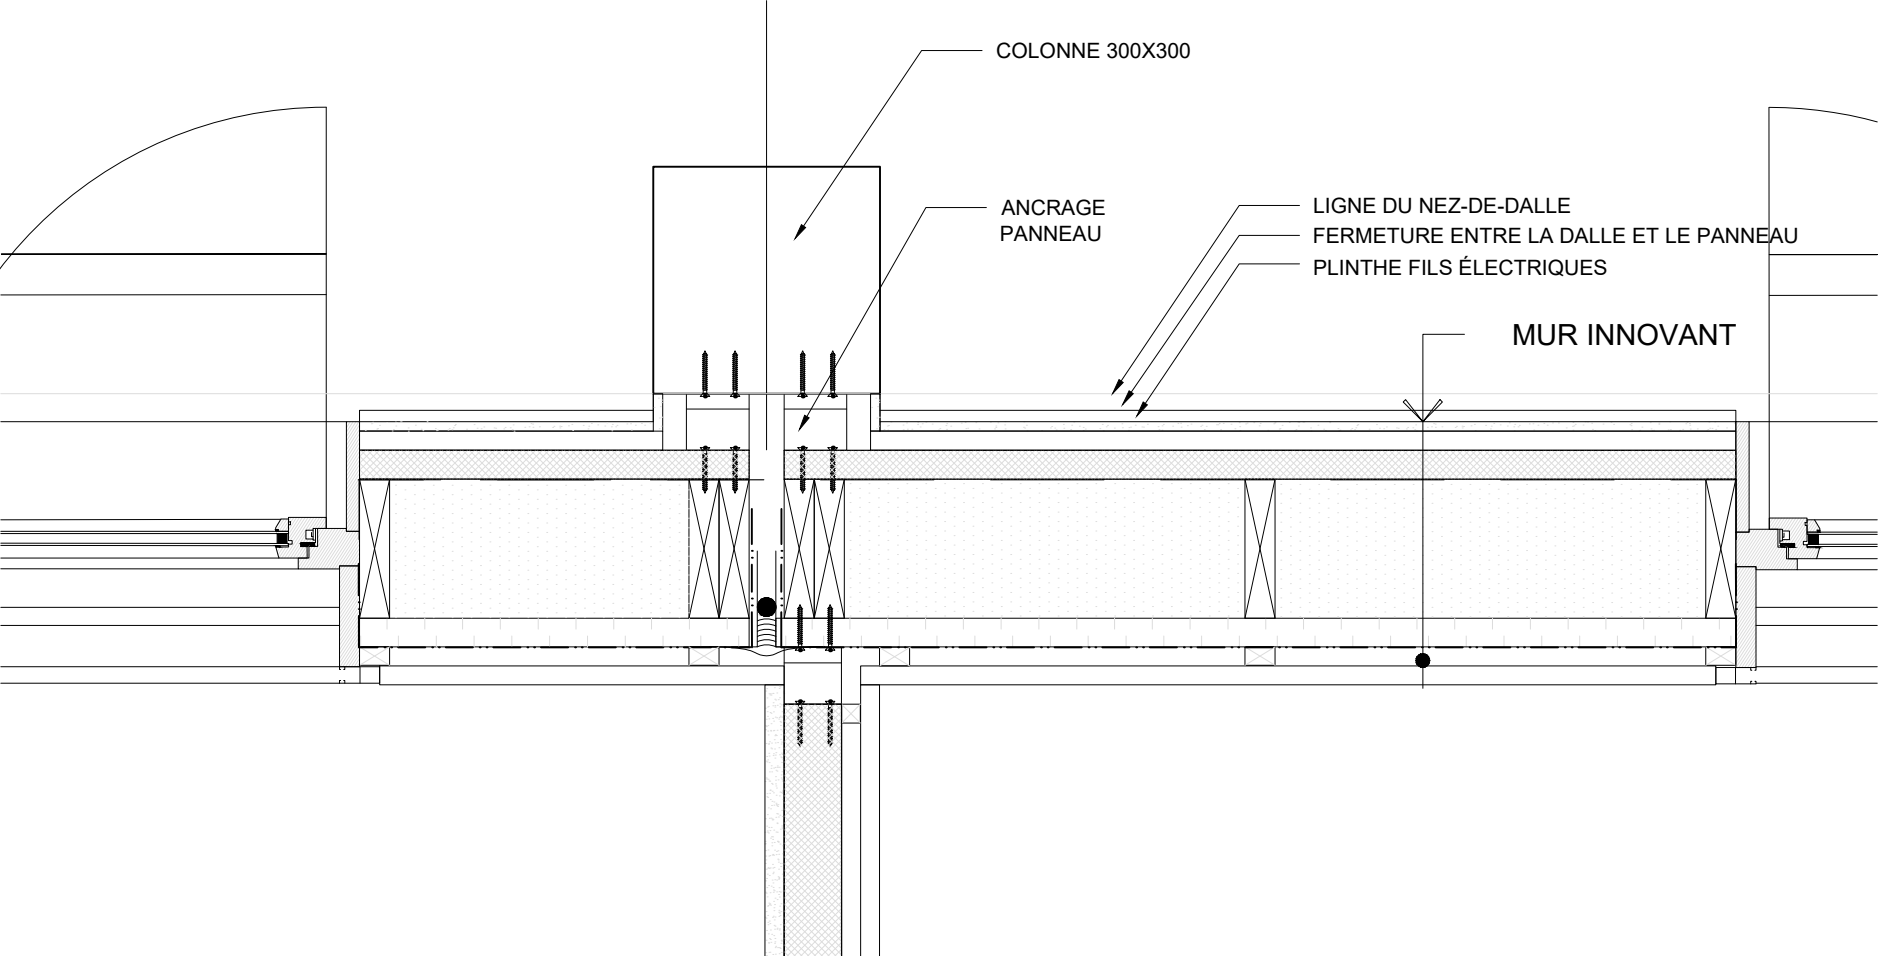




COUPE PANNEAU MUR-INNOVANT

ÉCHELLE 1:20

1 - TEL QUE PRÉFABRIQUÉ


2 - AJOUT AU CHANTIER

3 - CONDITION PORTE

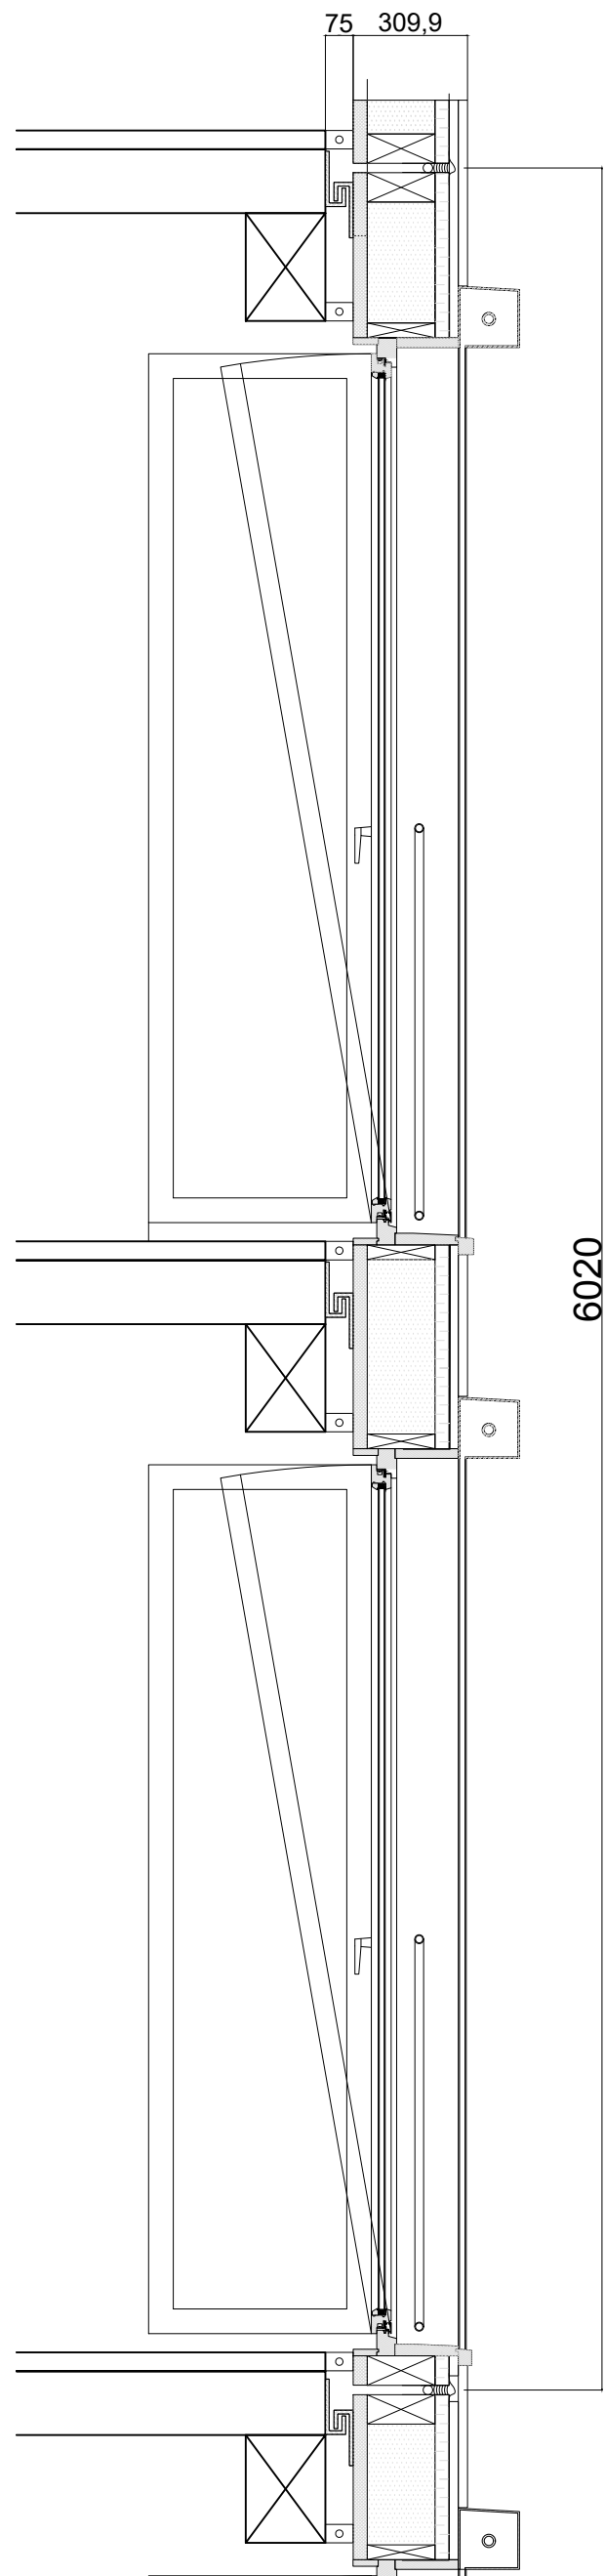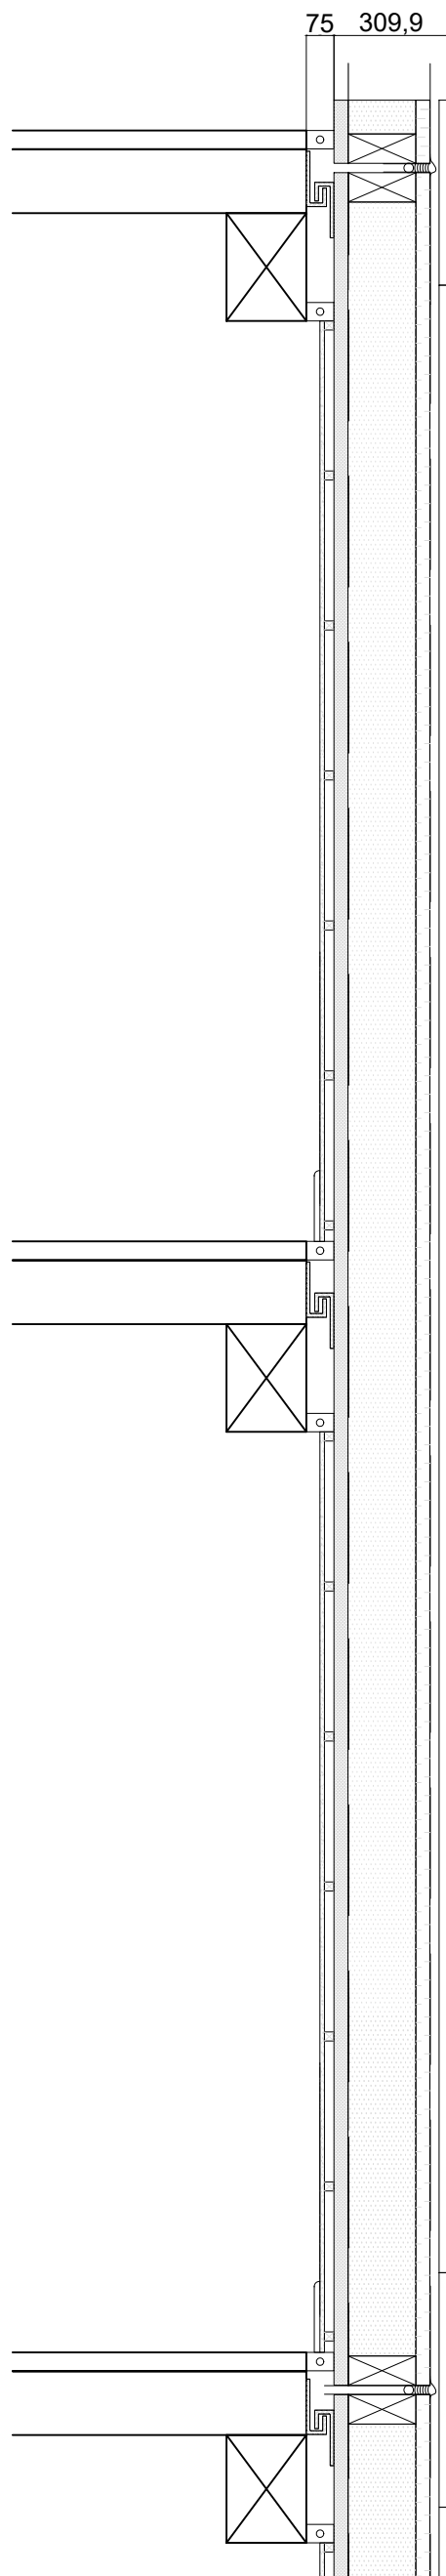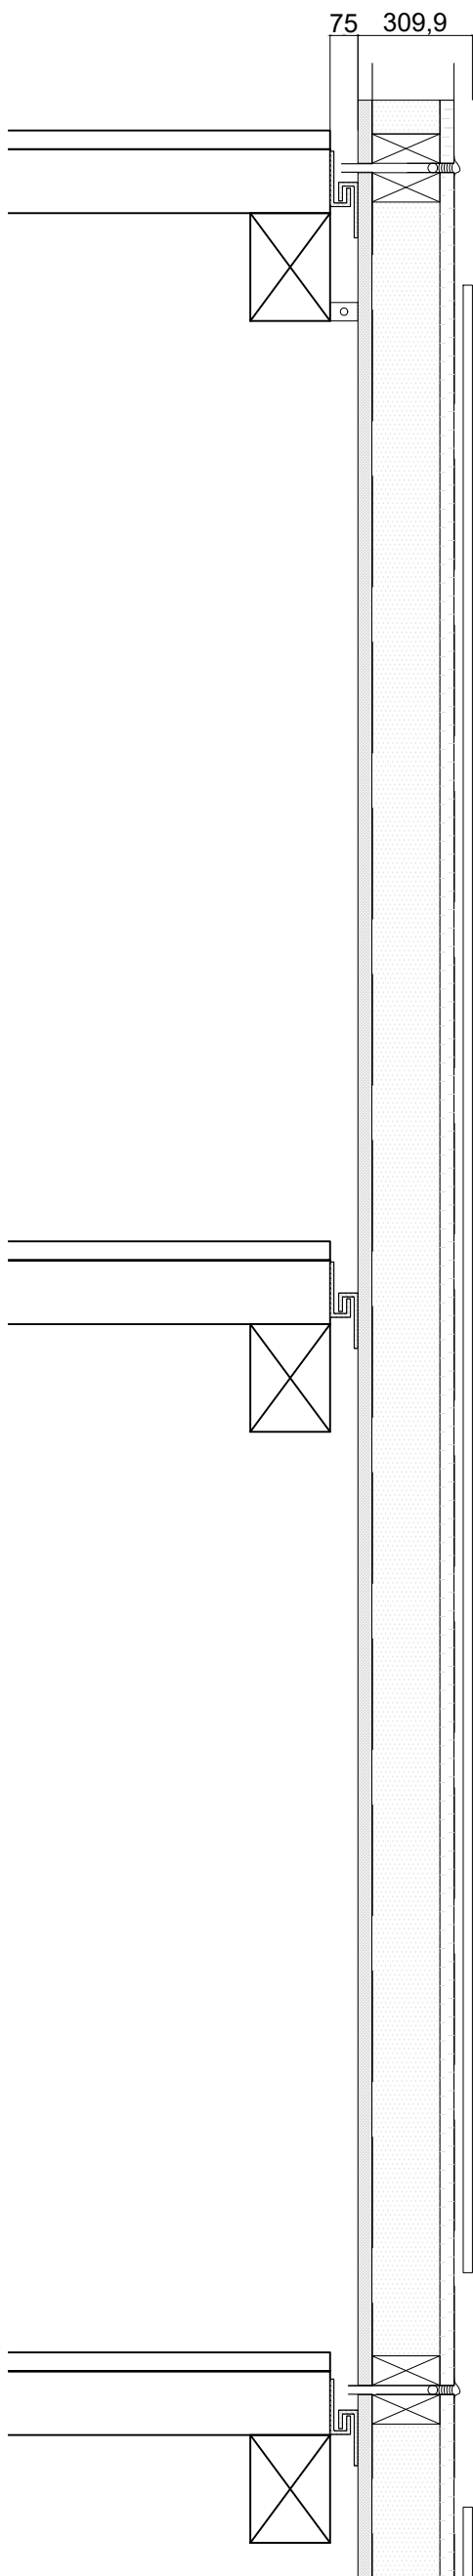


COUPE PANNEAU LOGGIA

ÉCHELLE 1:20

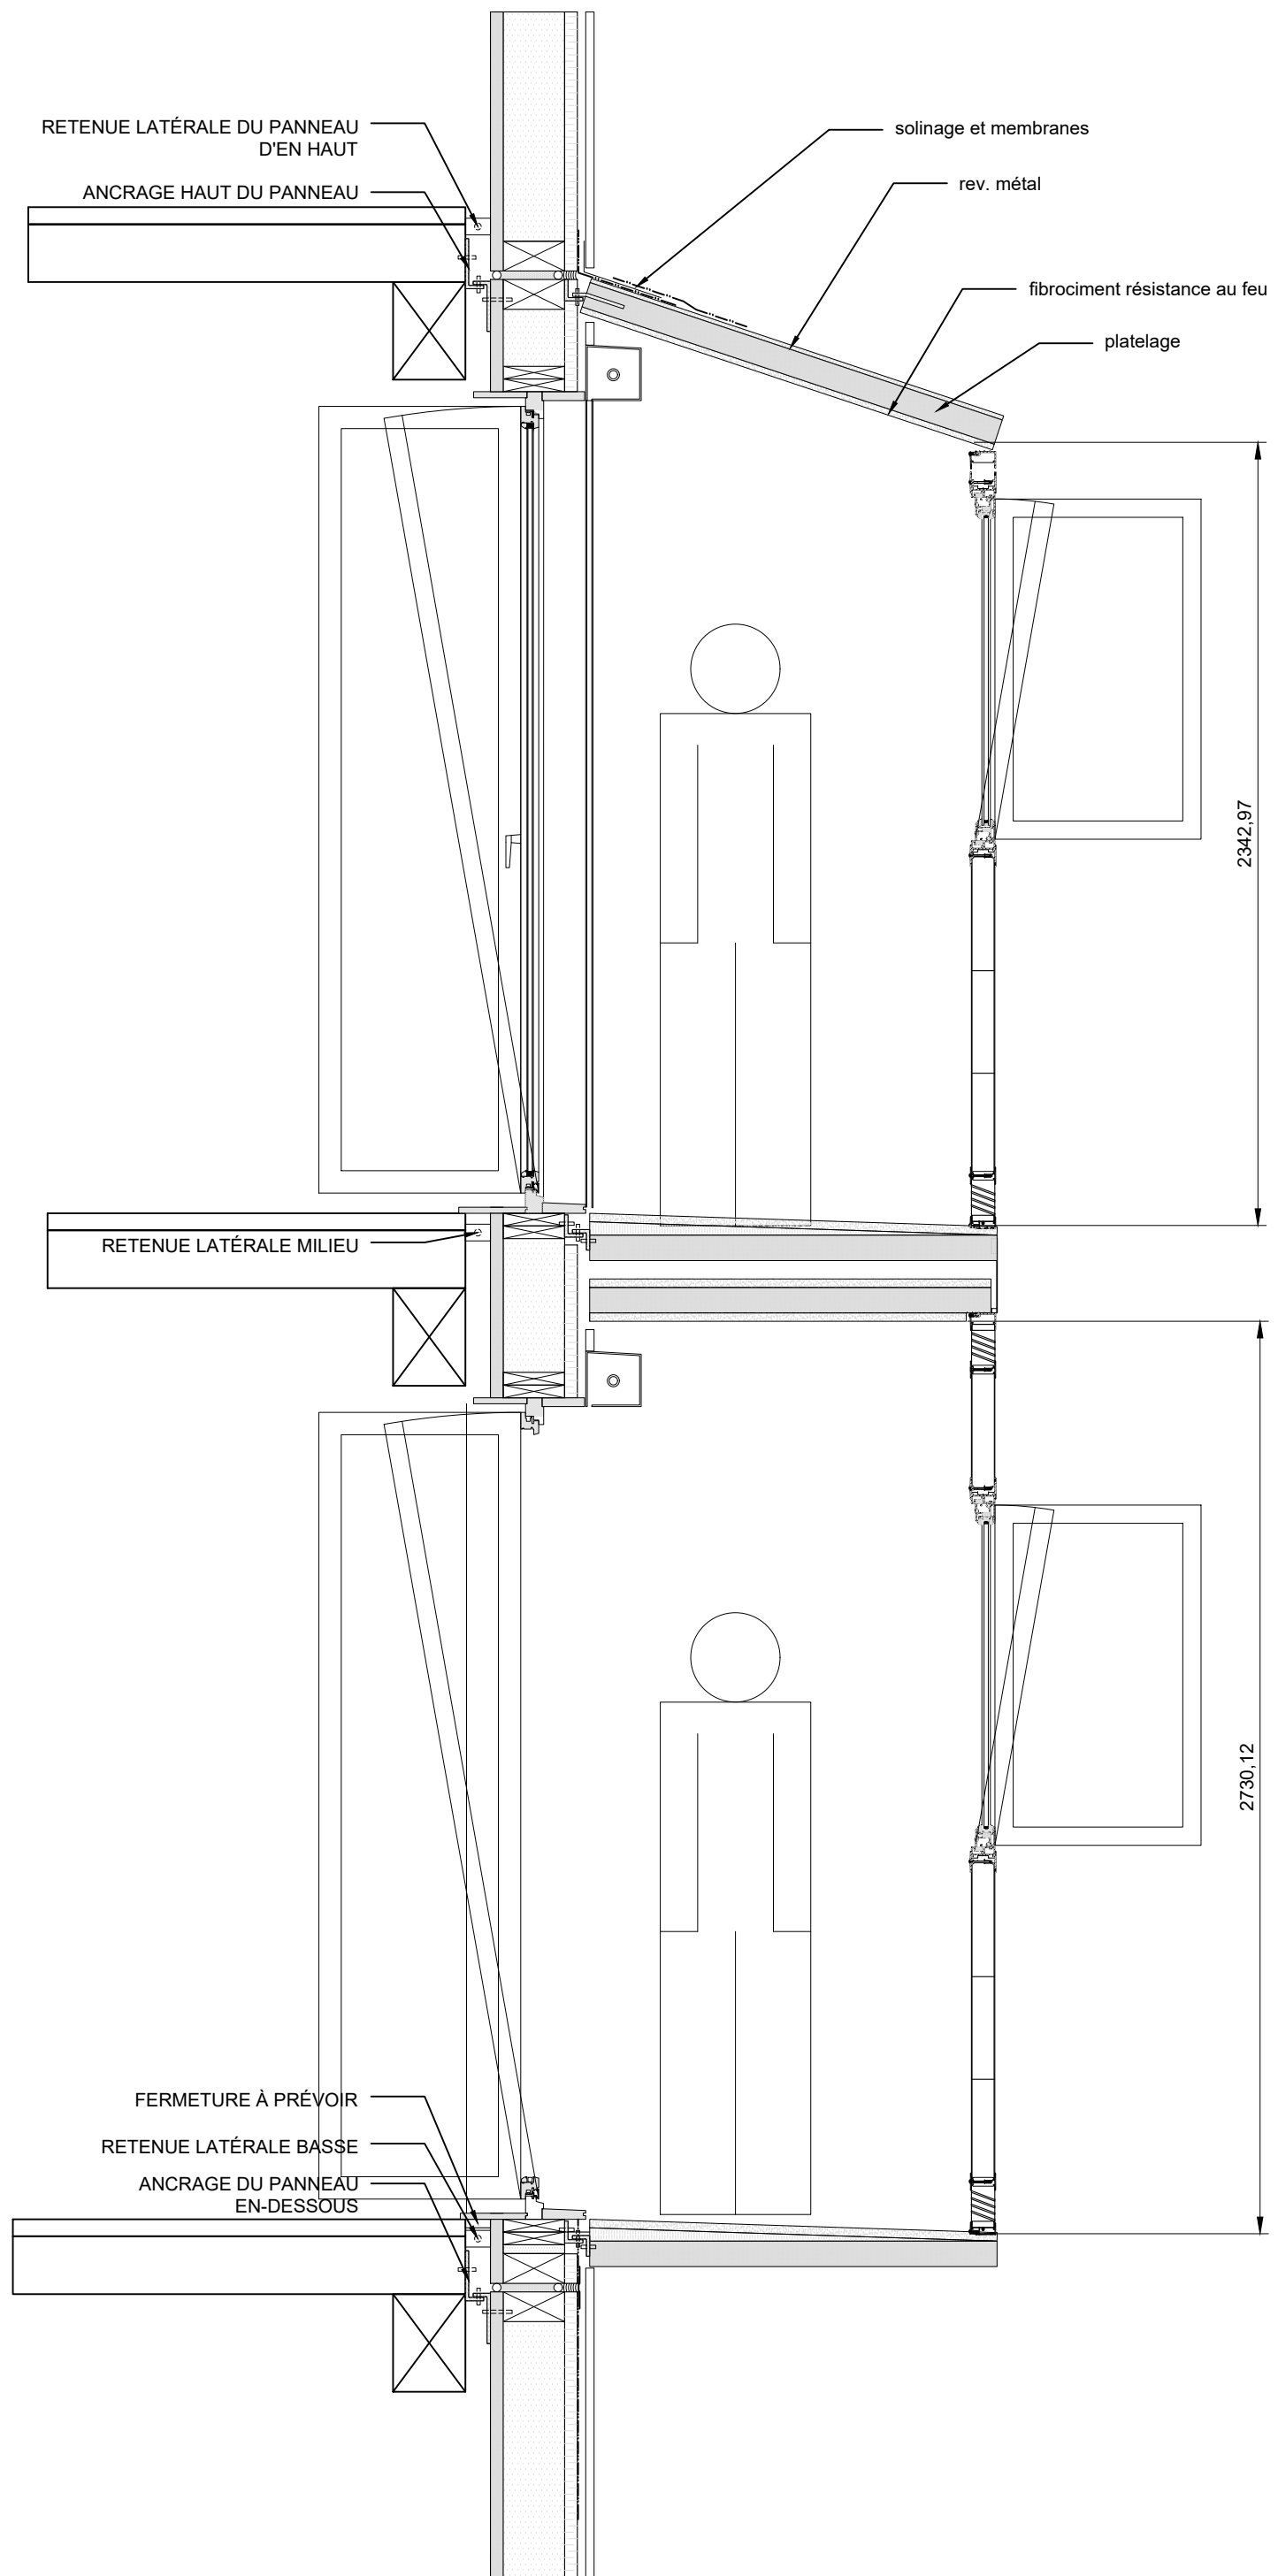


DÉTAIL ANCRAGE ET JOINT LOGGIA OPTION 1

ÉCHELLE 1:5

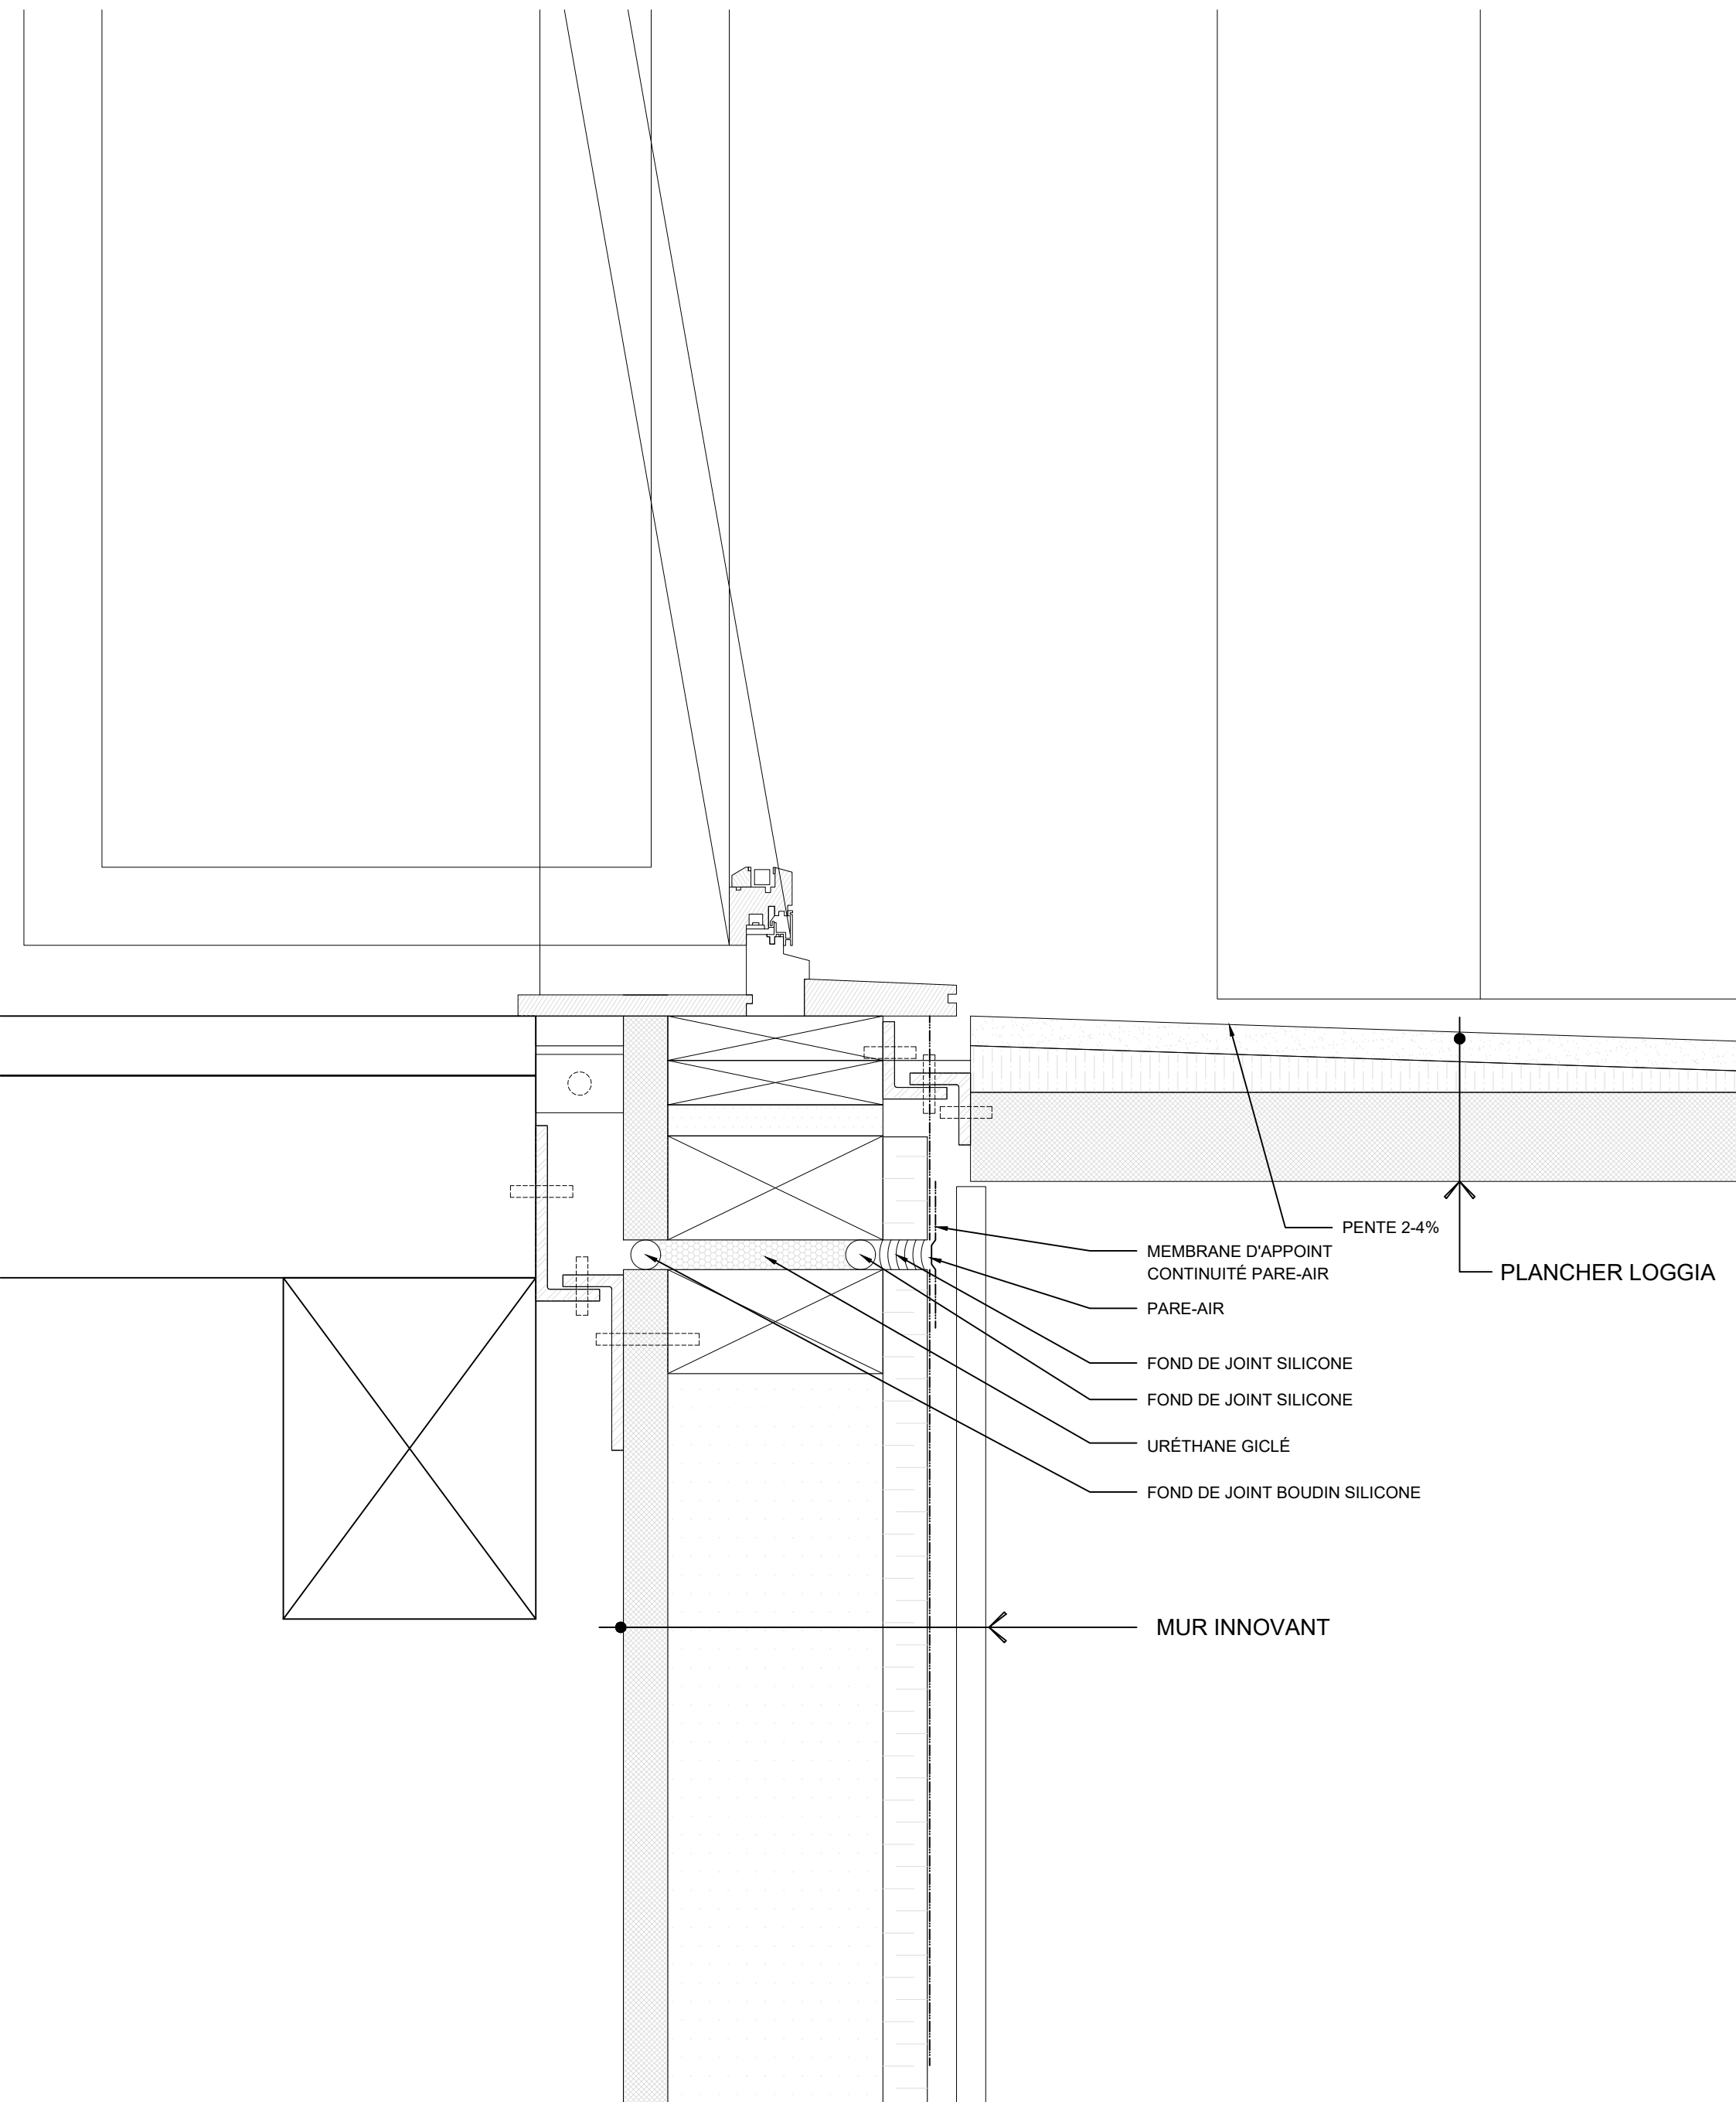

DÉTAIL ANCRAGE ET JOINT LOGGIA OPTION 2

ÉCHELLE 1:5

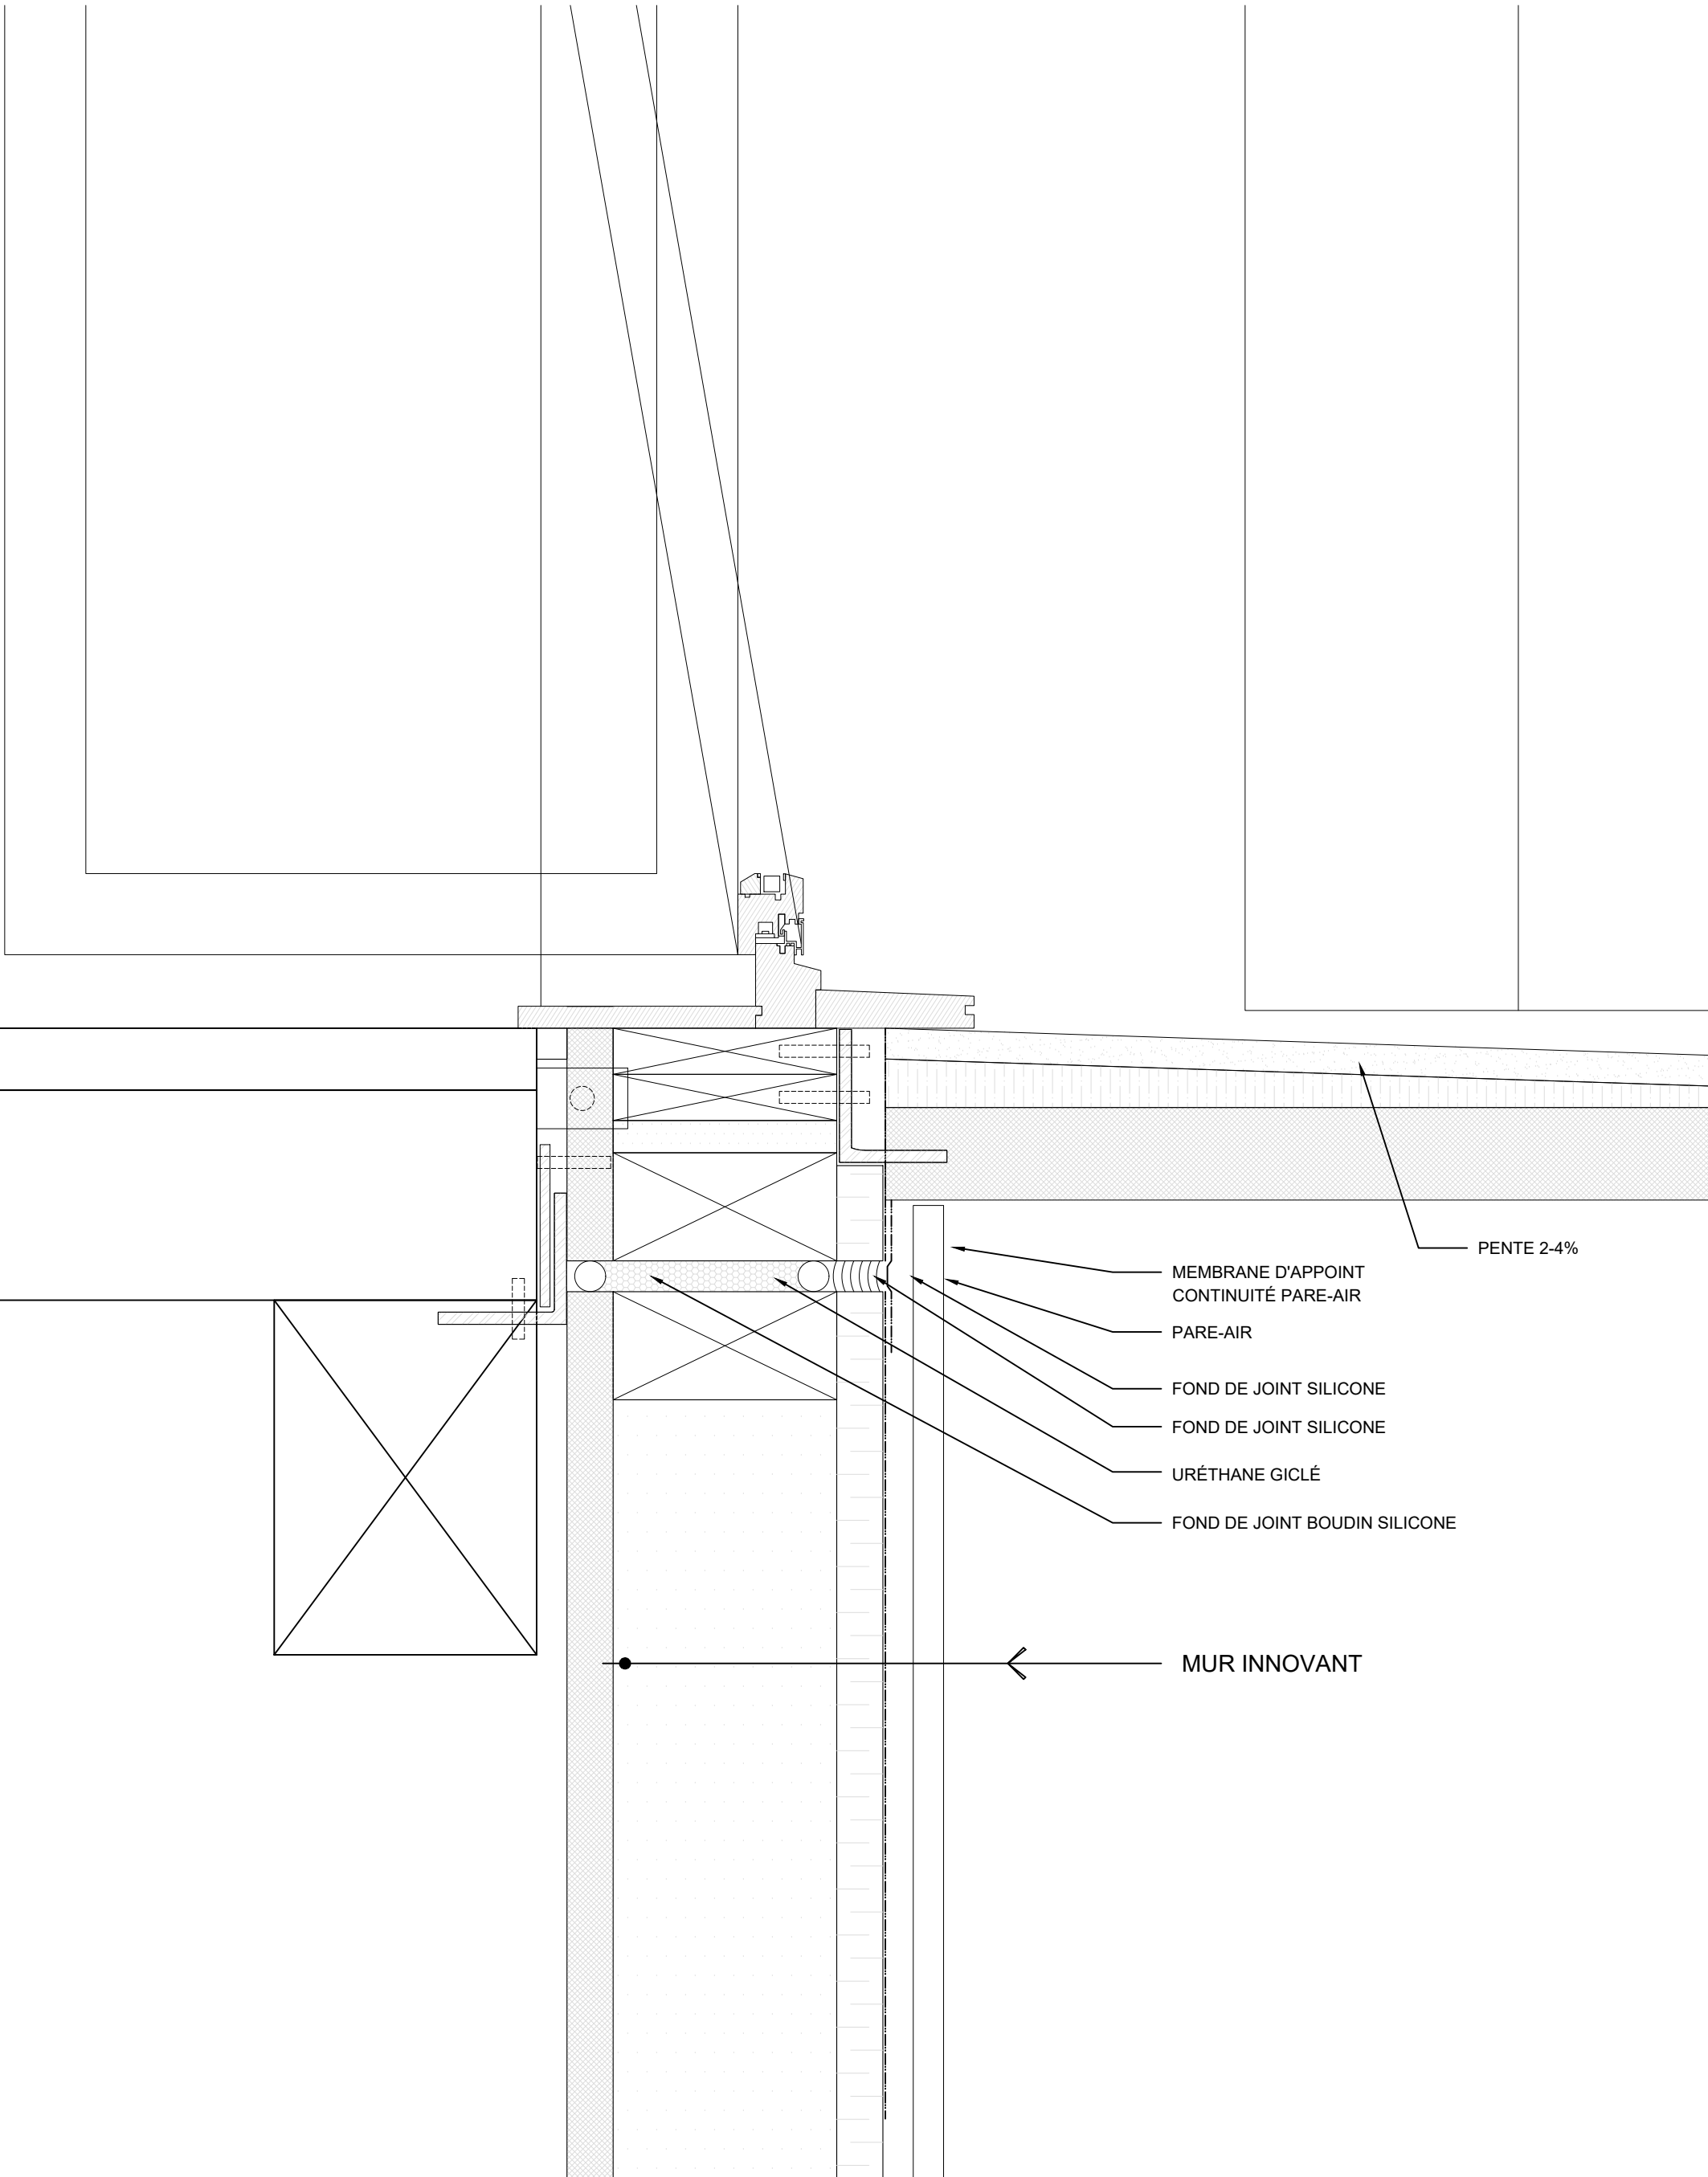

PENTE 2-4%

MEMBRANE D'APPOINT
CONTINUITÉ PARE-AIR

PARE-AIR

FOND DE JOINT SILICONE

FOND DE JOINT SILICONE


URÉTHANE GICLÉ

FOND DE JOINT BOUDIN SILICONE

MUR INNOVANT


DÉTAIL ANCRAGE TOITURE LOGGIA

ÉCHELLE 1:5

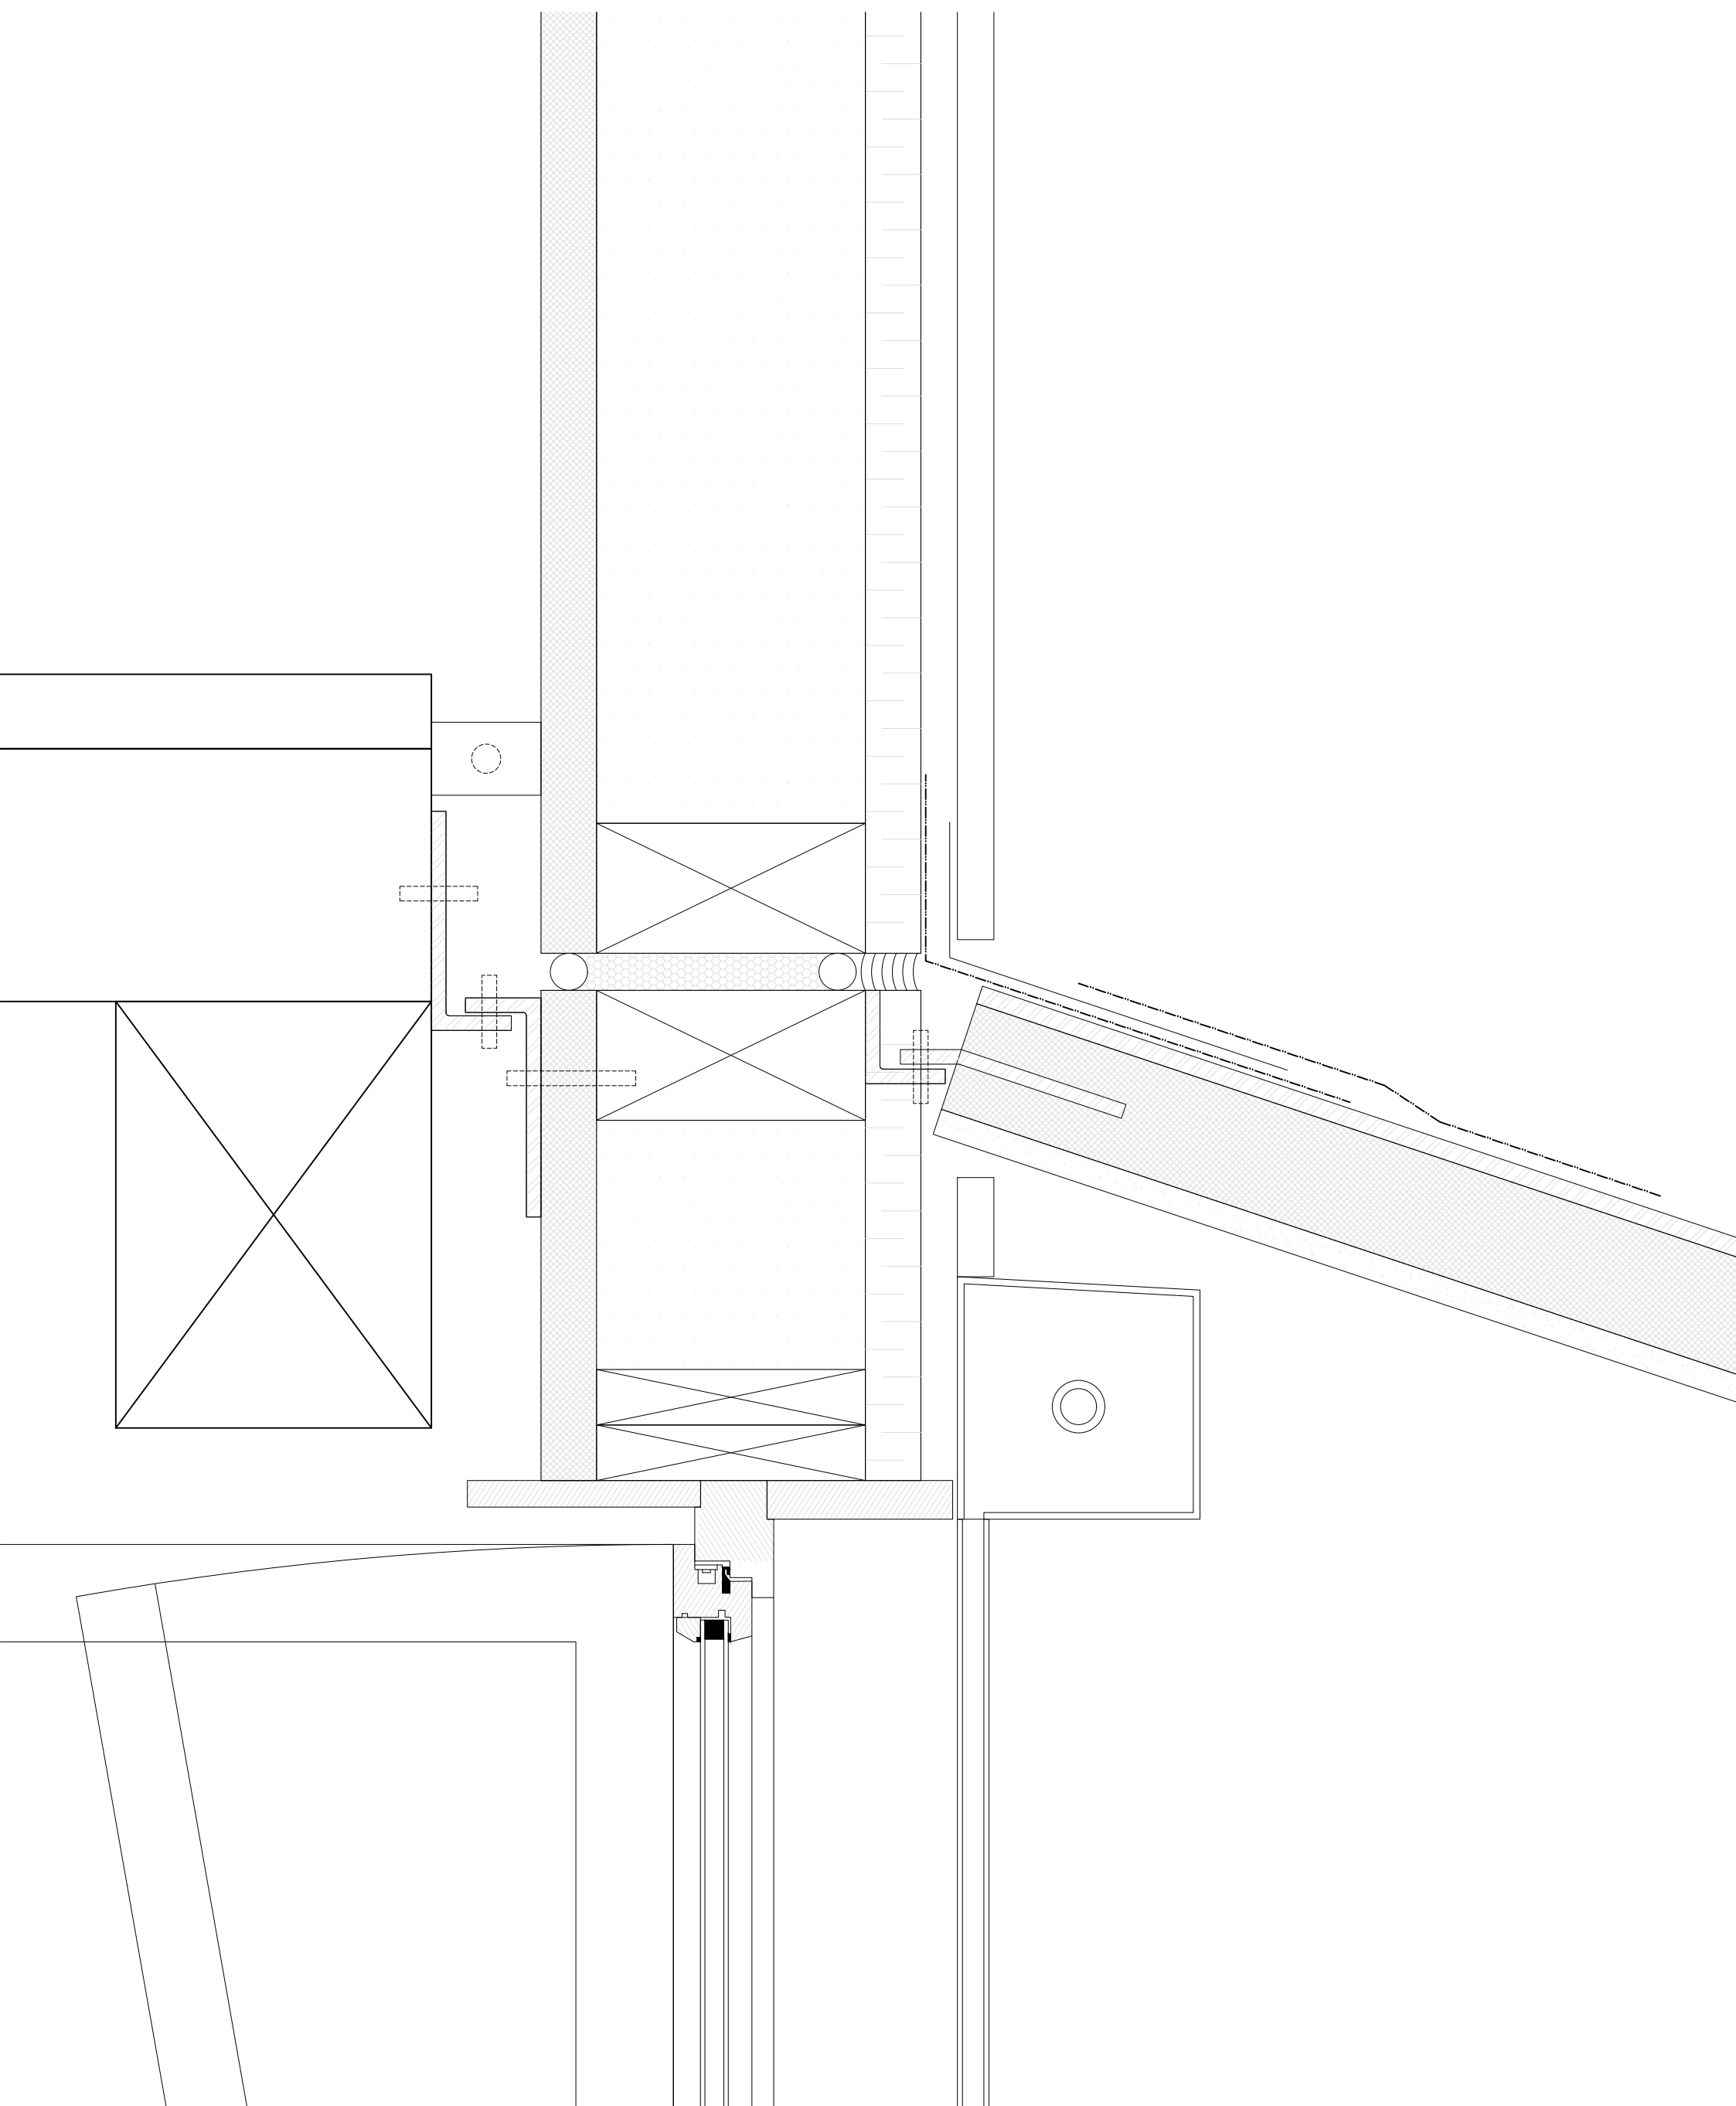


COMPOSITIONS

ÉCHELLE 1:30

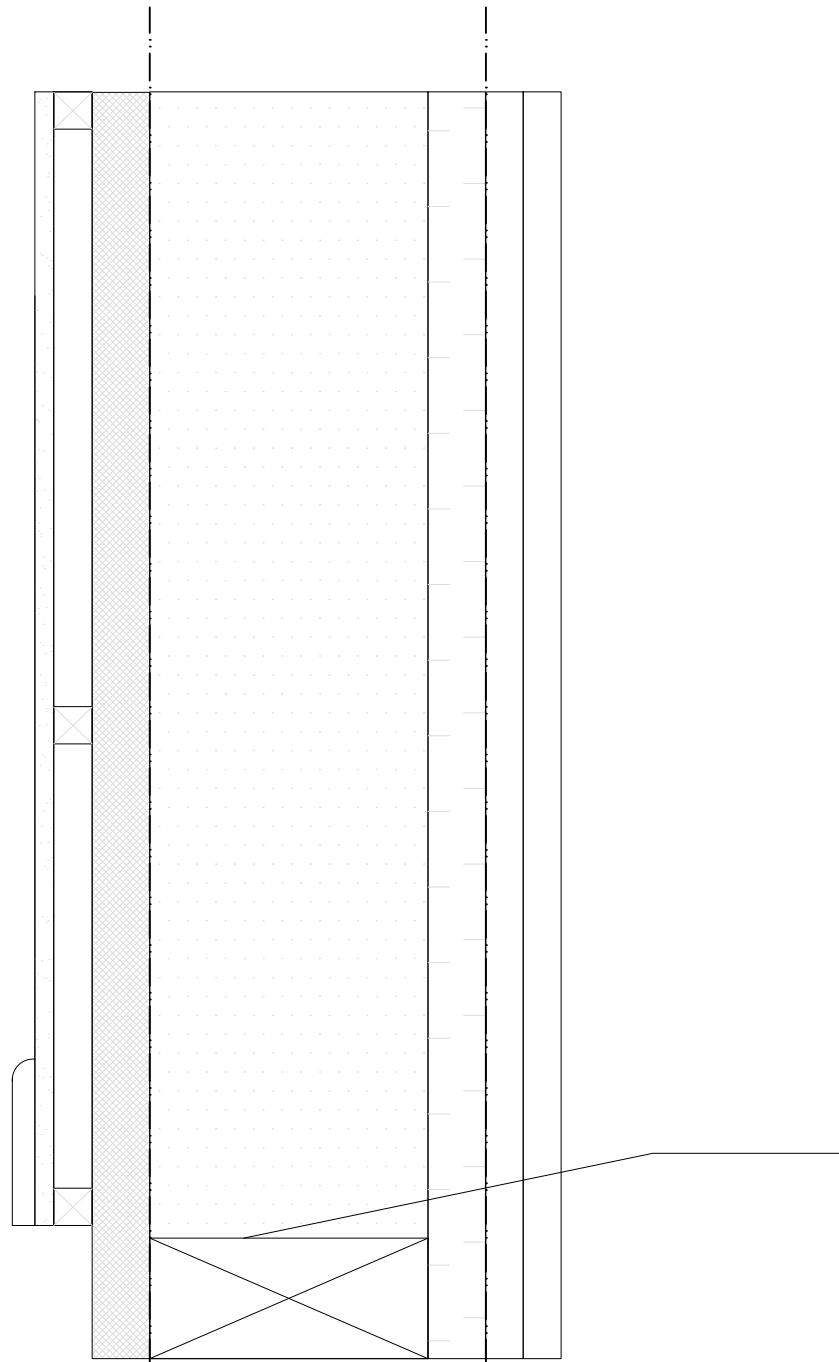

VUE EN COUPE

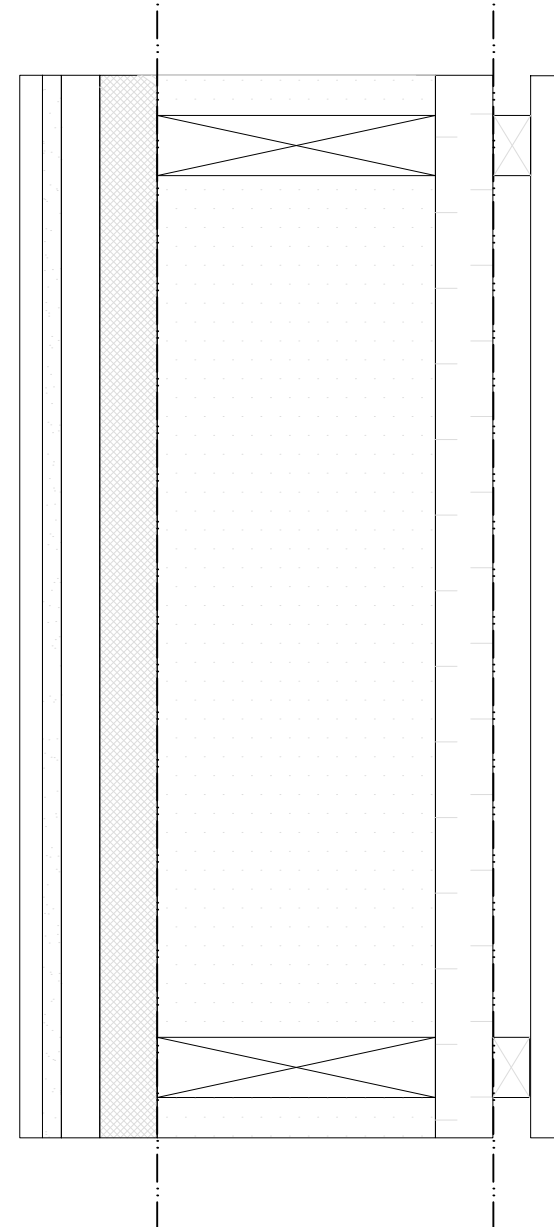

VUE EN PLAN

Parement* (Selon la composition du parement sélectionné)

Lattes – 25 mm

Membrane pare-air

Isolant fibre de bois (SONOclimat ECO4 R2,7) – 38mm

Isolant soufflé (Profib Cell R 3,7 par pouce) – 138mm

Membrane freins-vapeur

Platelage 2x8 – 38mm

Fourrures – 25 mm

Gypse (2) – 25mm

Plinthe (fils électriques) – 15mm

