



- LÉGENDE**
- 1 CPE Biscuit
 - 2 École secondaire Saint-Henri
École des Métiers du Sud-Ouest-de-Montréal
 - 3 Station Metro Place Saint-Henri
 - 4 École primaire
 - 5 Piscine Saint-Henri
 - 6 Caserne 23
 - 7 Centre communautaire Saint-Henri
 - 8 CLSC
 - 9 Famijeunes

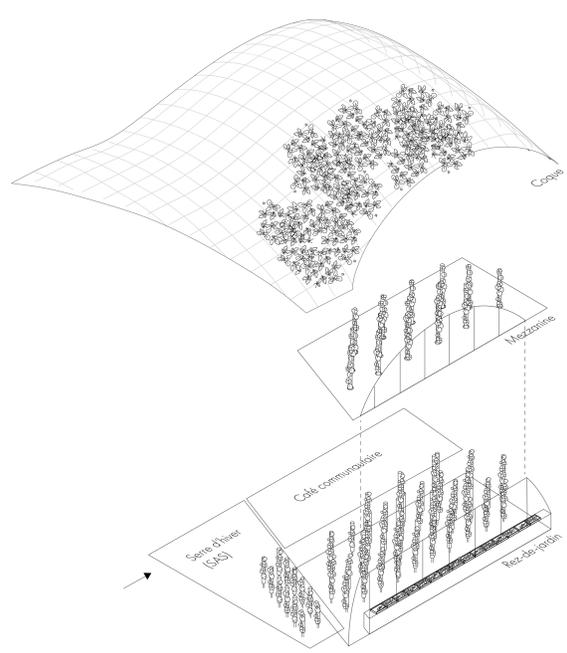


PLAN DE LOCALISATION DANS LE SECTEUR SAINT-HENRI, MONTRÉAL.


AXONOMÉTRIE ÉCLATÉE DES PLANTATIONS

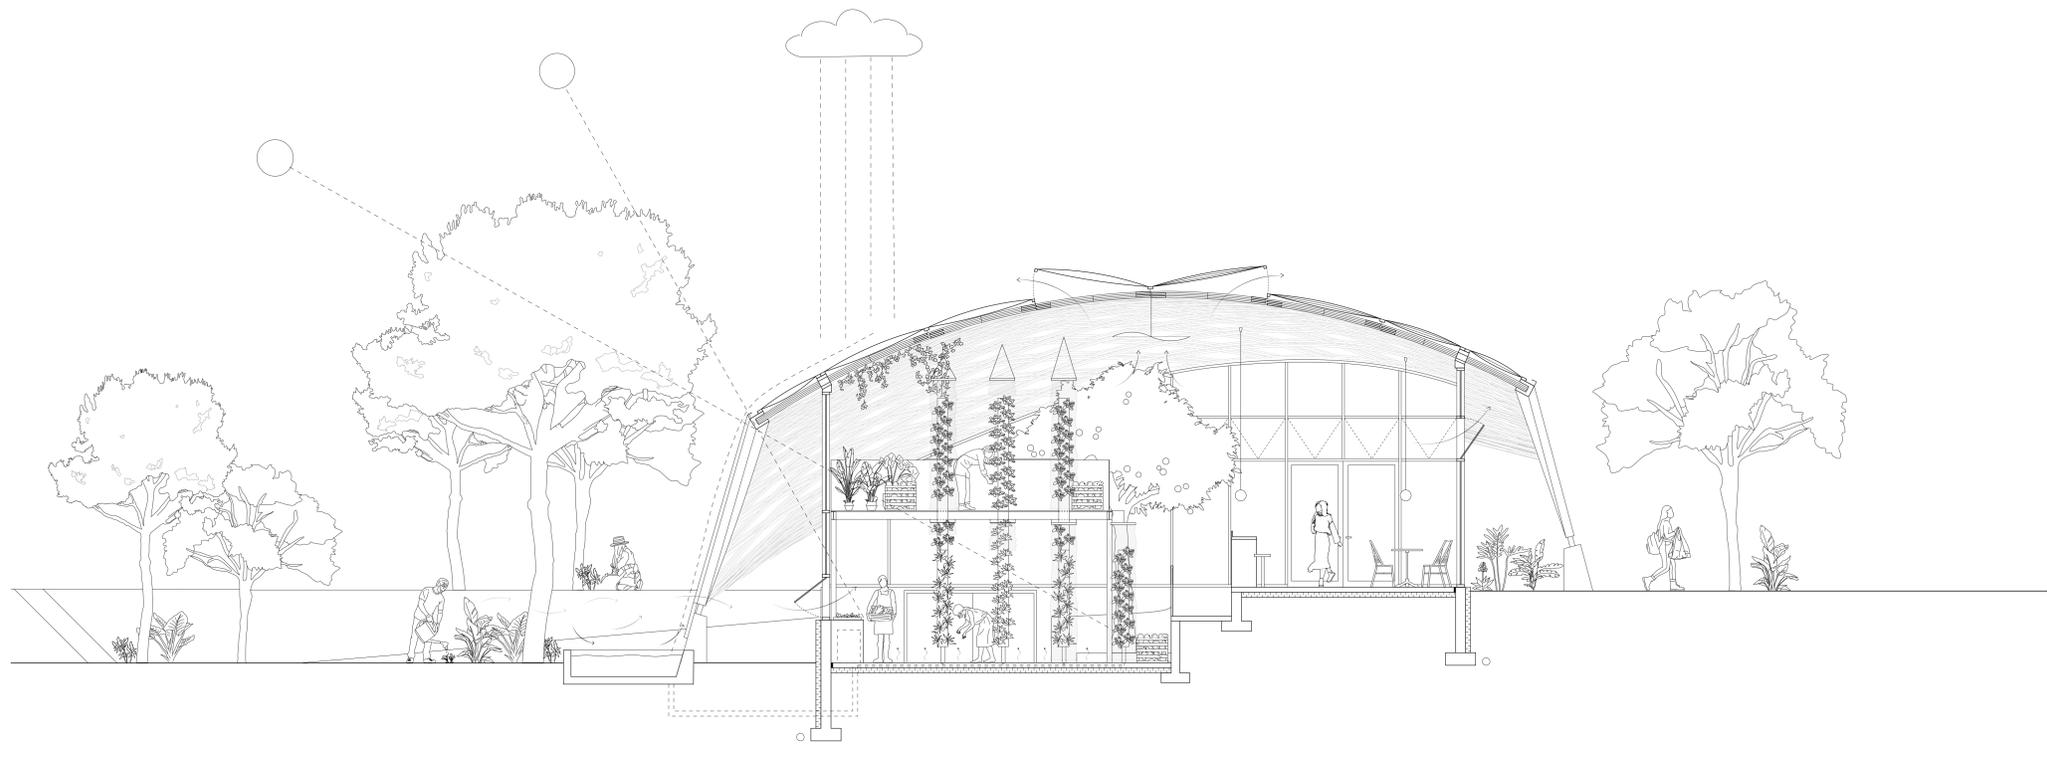


COUPE BIOCLIMATIQUE AA

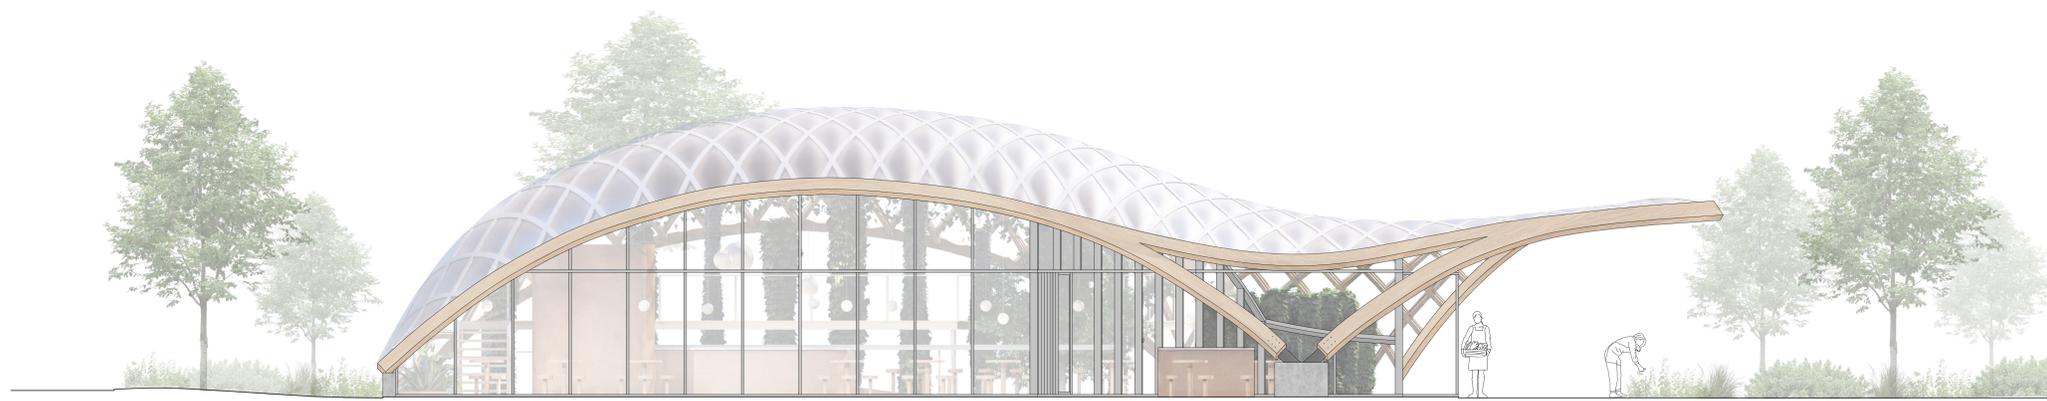


ÉLÉVATION FAÇADE PRINCIPALE.

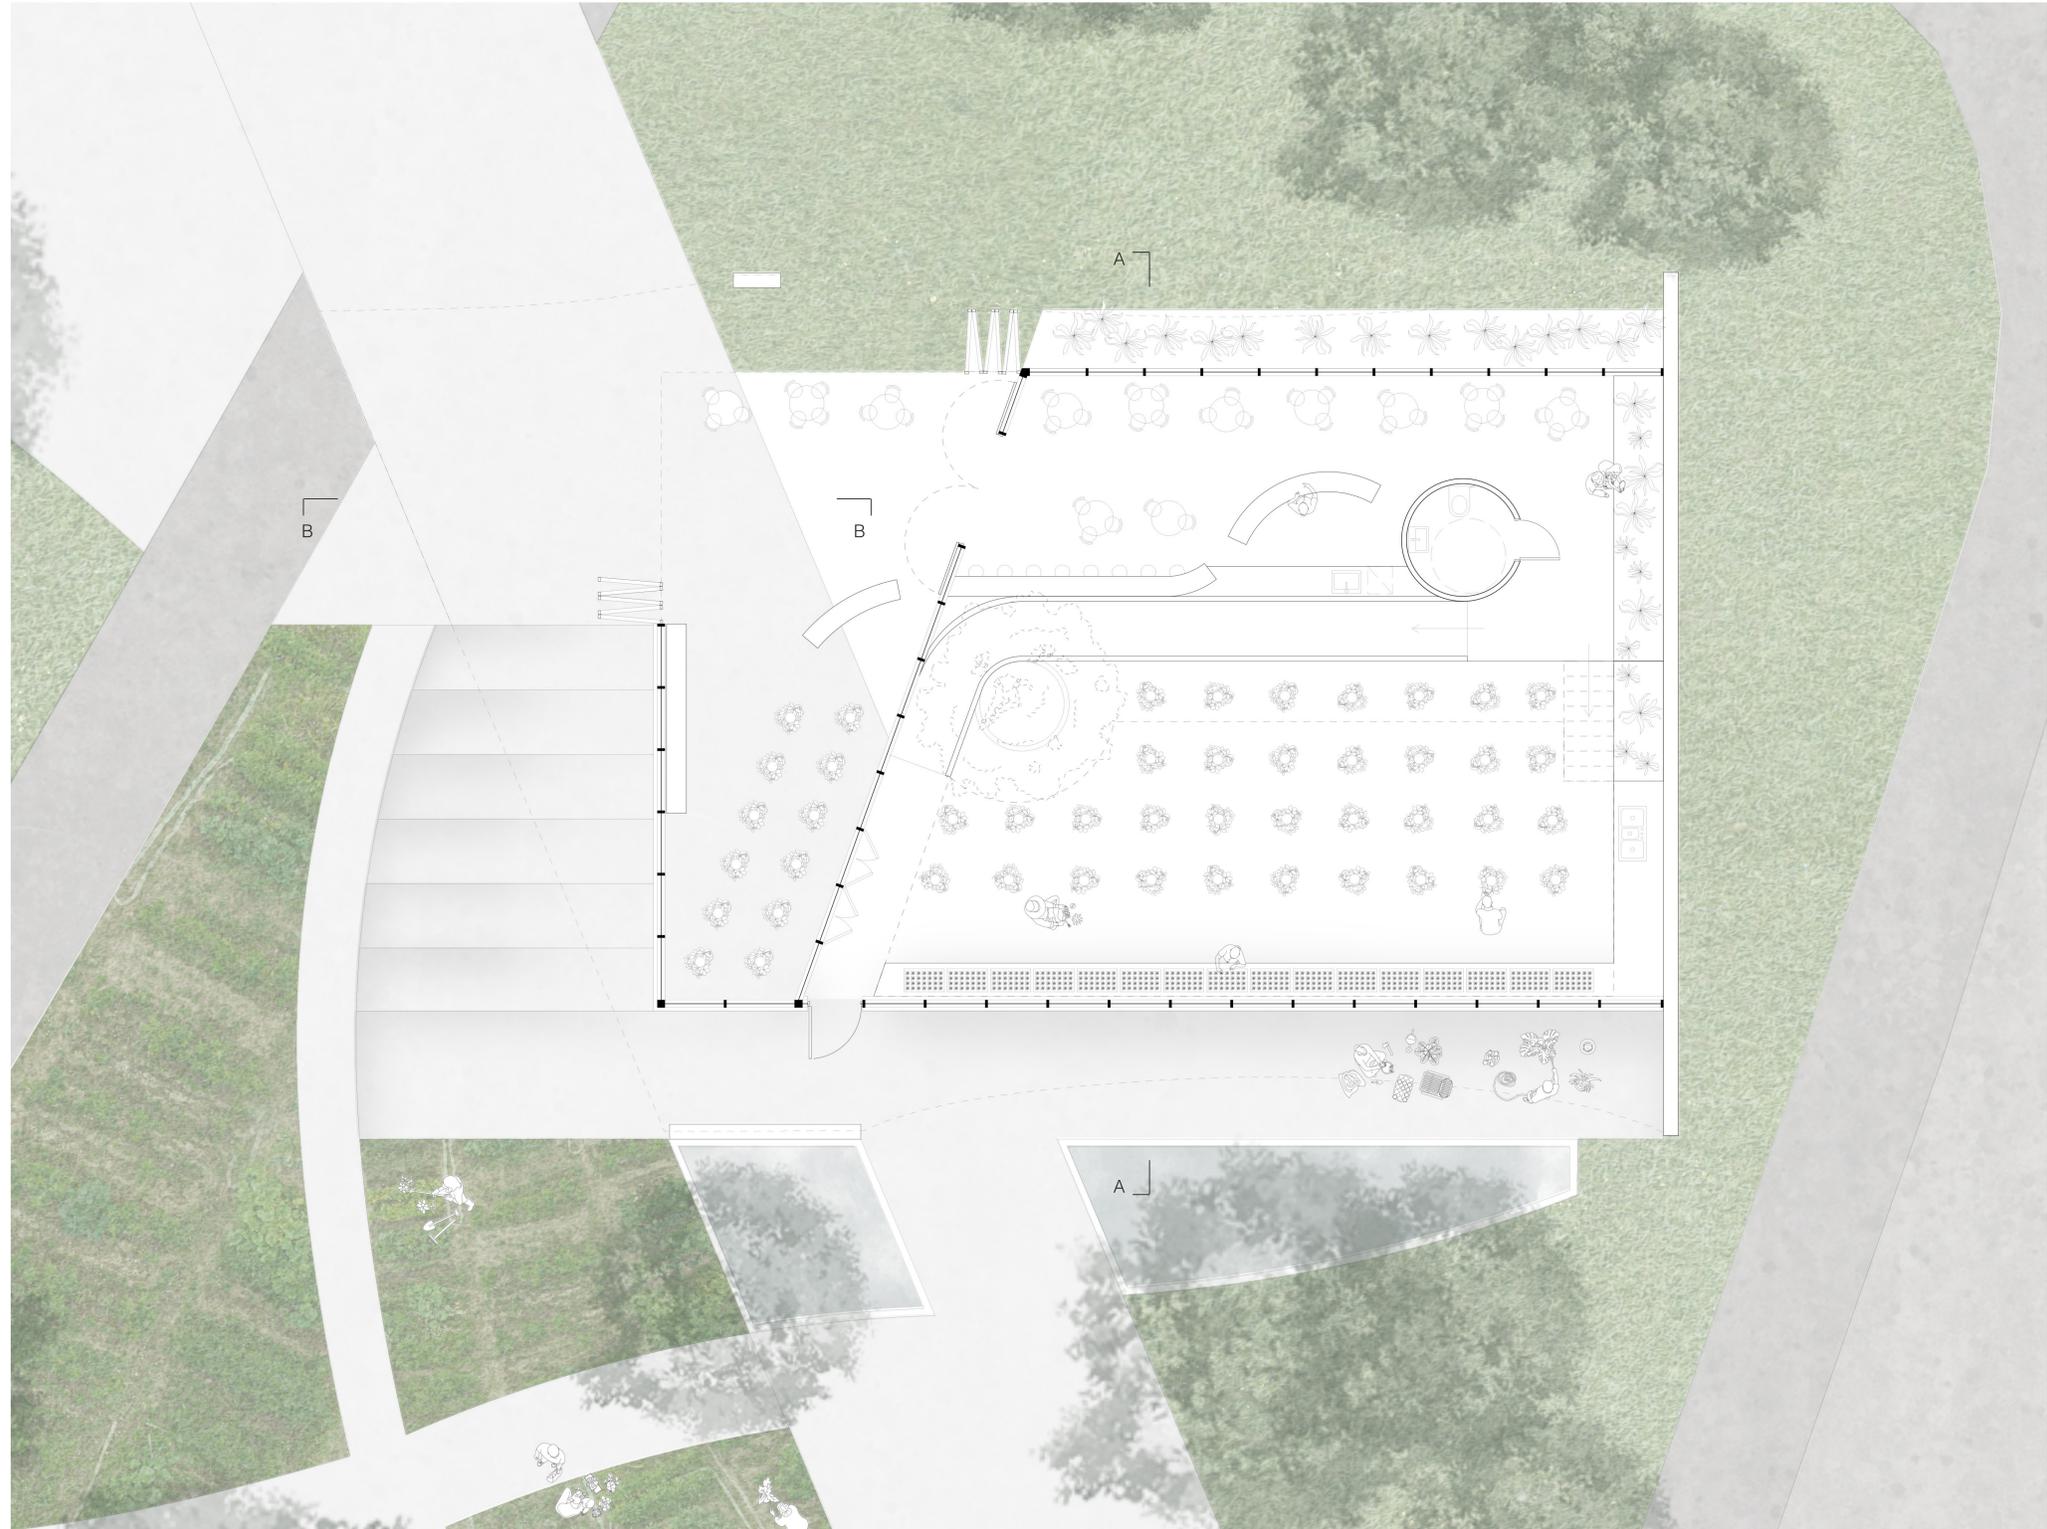

PLAN DU REZ-DE-CHAUSSÉE

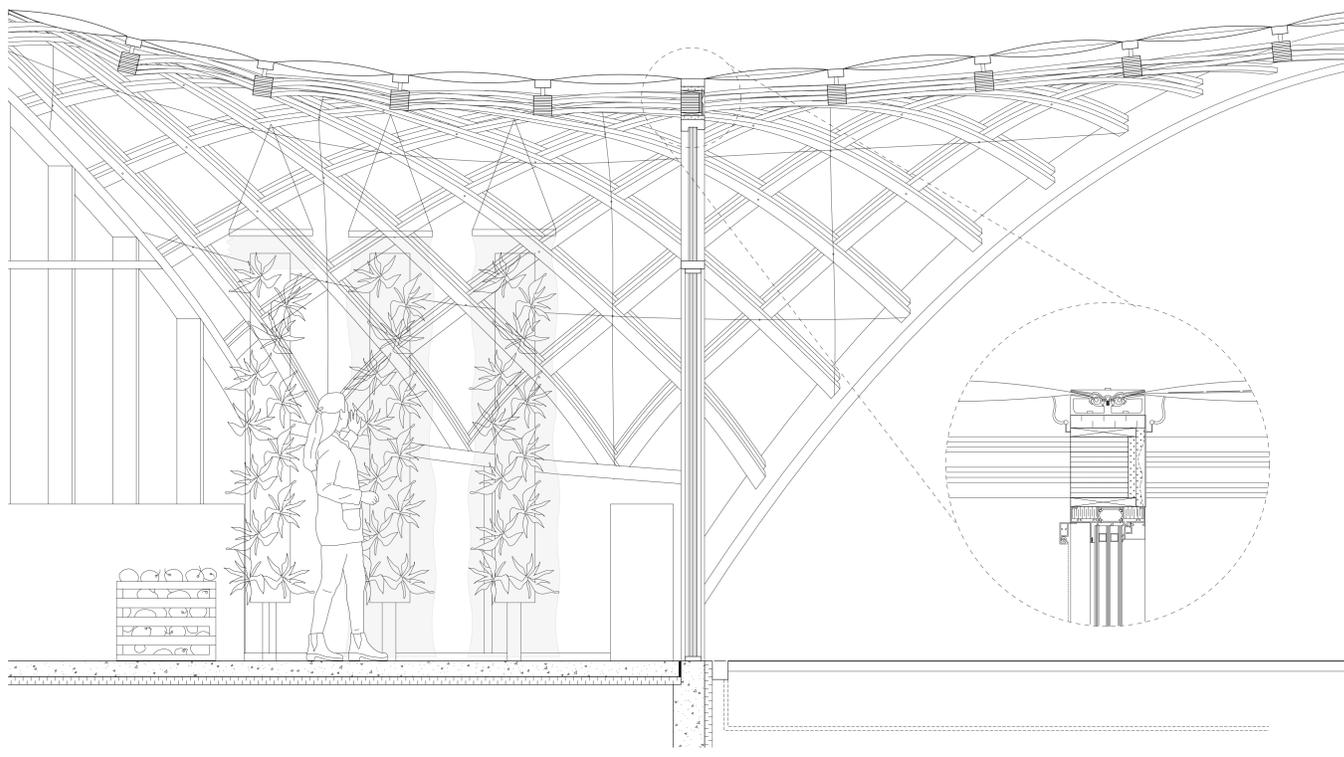


COUPE ENVELOPPE JONCTION ETFE, MEMBRURES ET MUR-RIDEAU

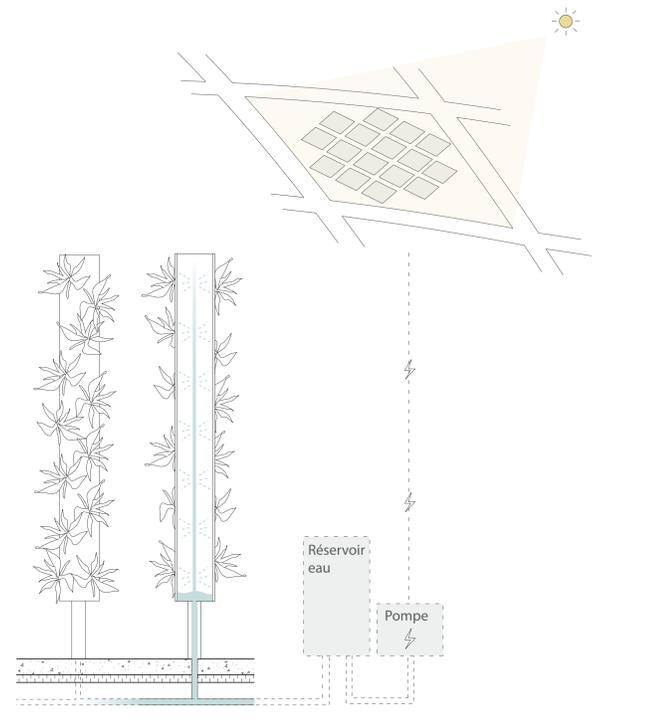

TOURS AÉRONIQUES AUTOSUFFISANTES



RELATION ENTRE LE CAFÉ COMMUNAUTAIRE ET LA SERRE

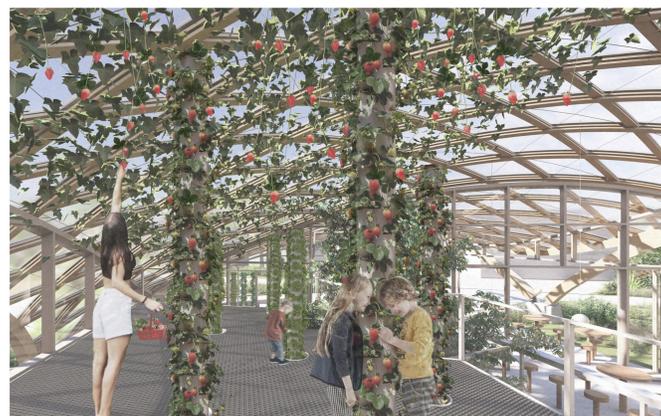

PLANTATIONS DE LA MEZZANINE



FAÇADE PRINCIPALE ET SERRE D'HIVER